


Friedhofsplan
Evangelischer Friedhof Dortmund-Derne
Derner Str. / Kemminghauser Str.

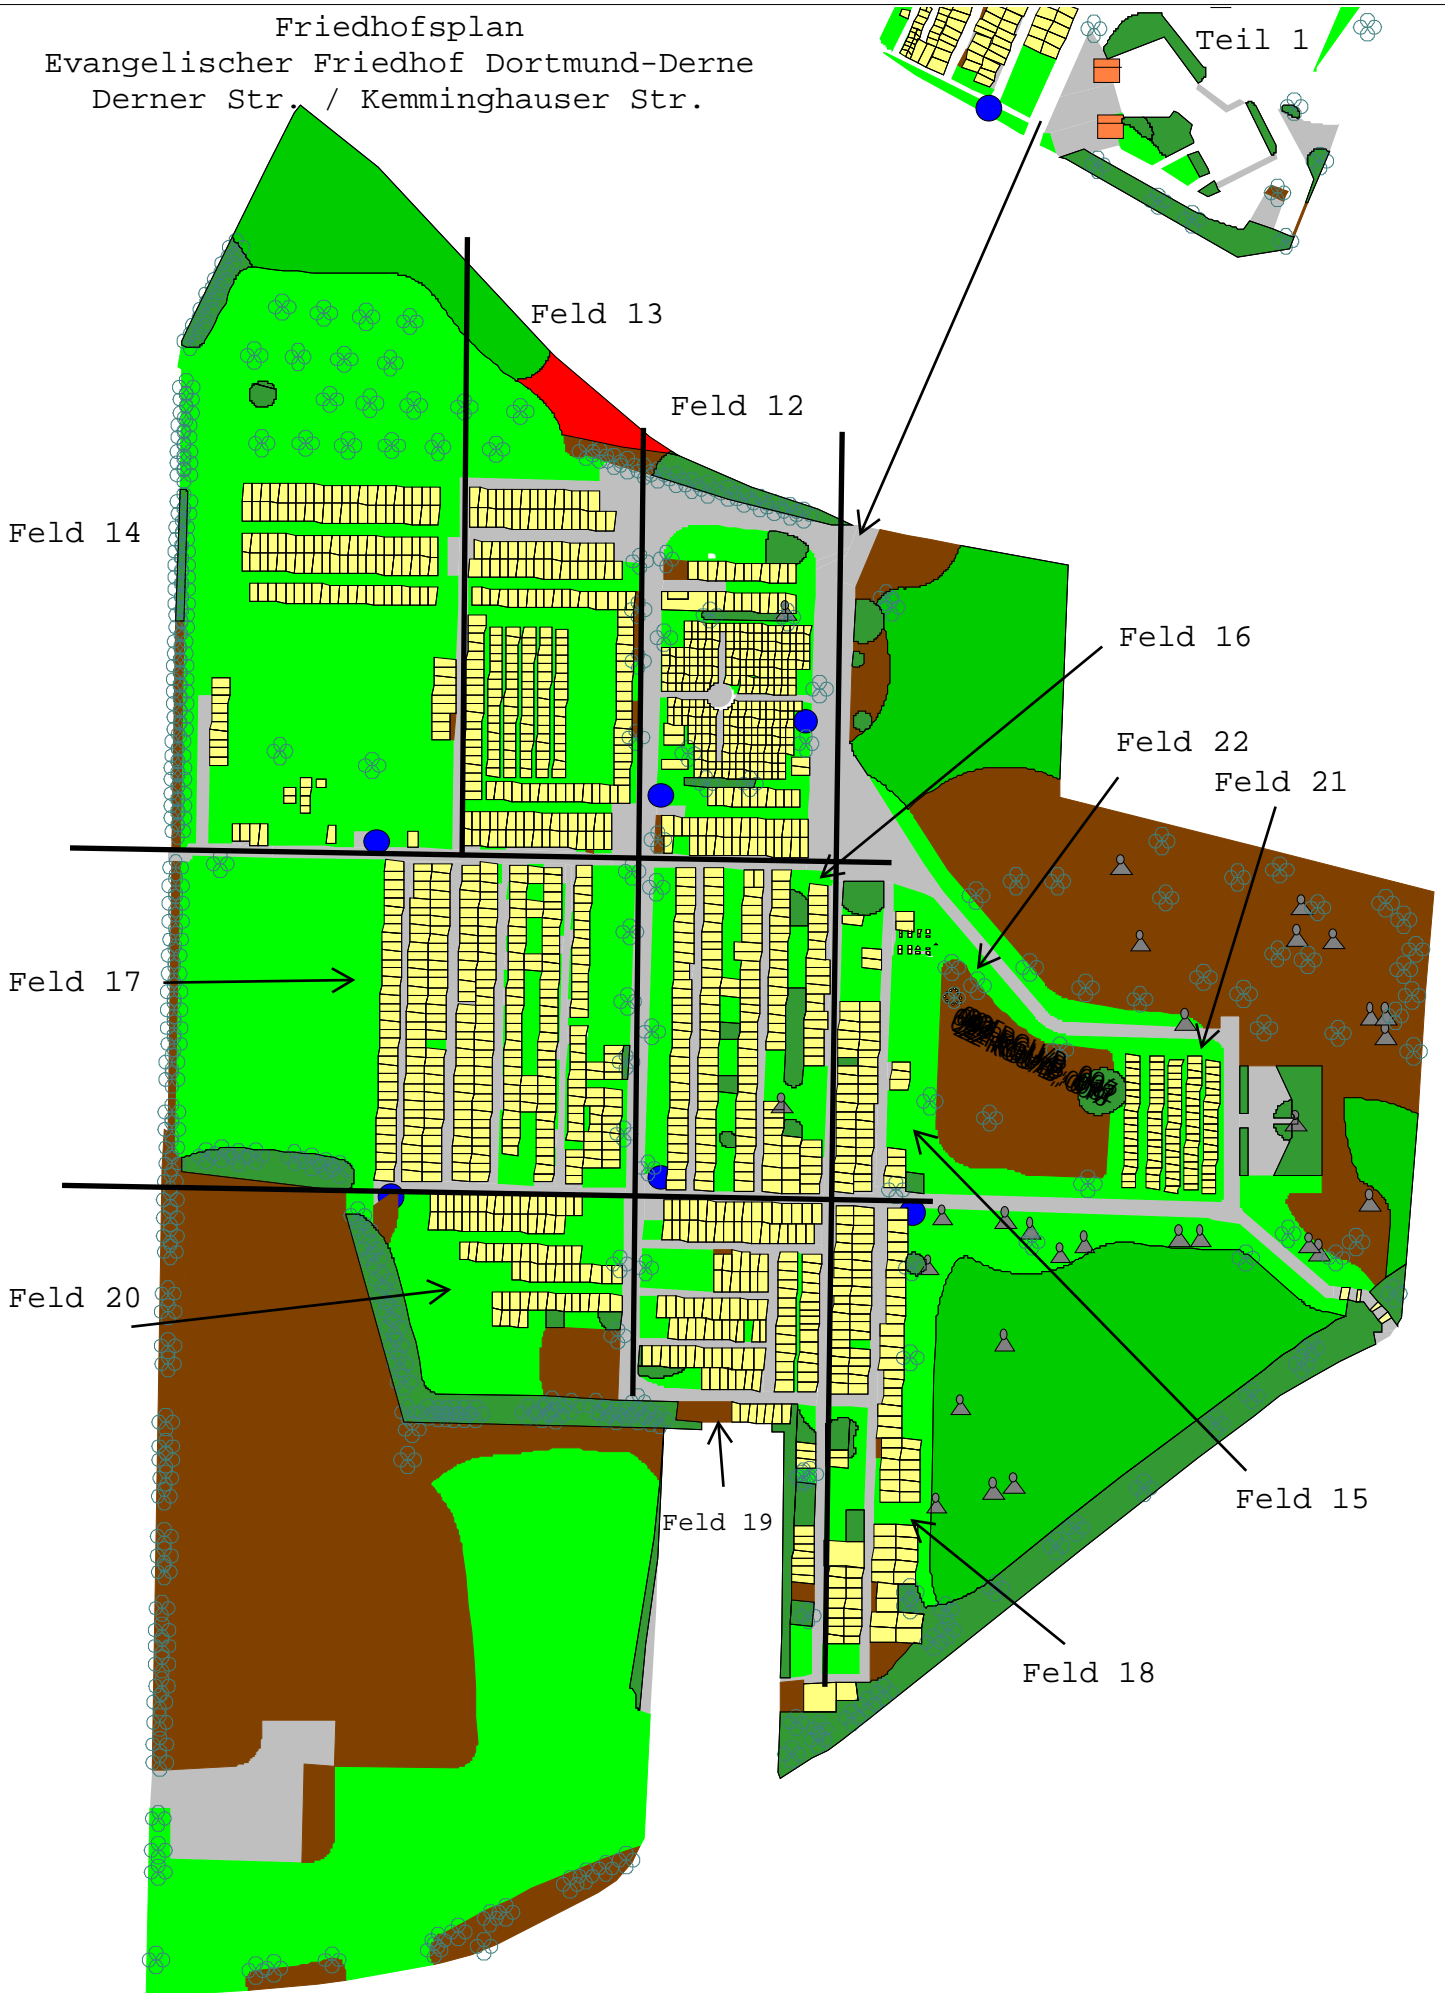

Telefonnummer für Rückfragen
Michaela Schacht 0231/22962-428

