


Friedhofsplan
Evangelischer-Friedhof Dortmund-Derne
Derner Str. Kemminghauser Str.

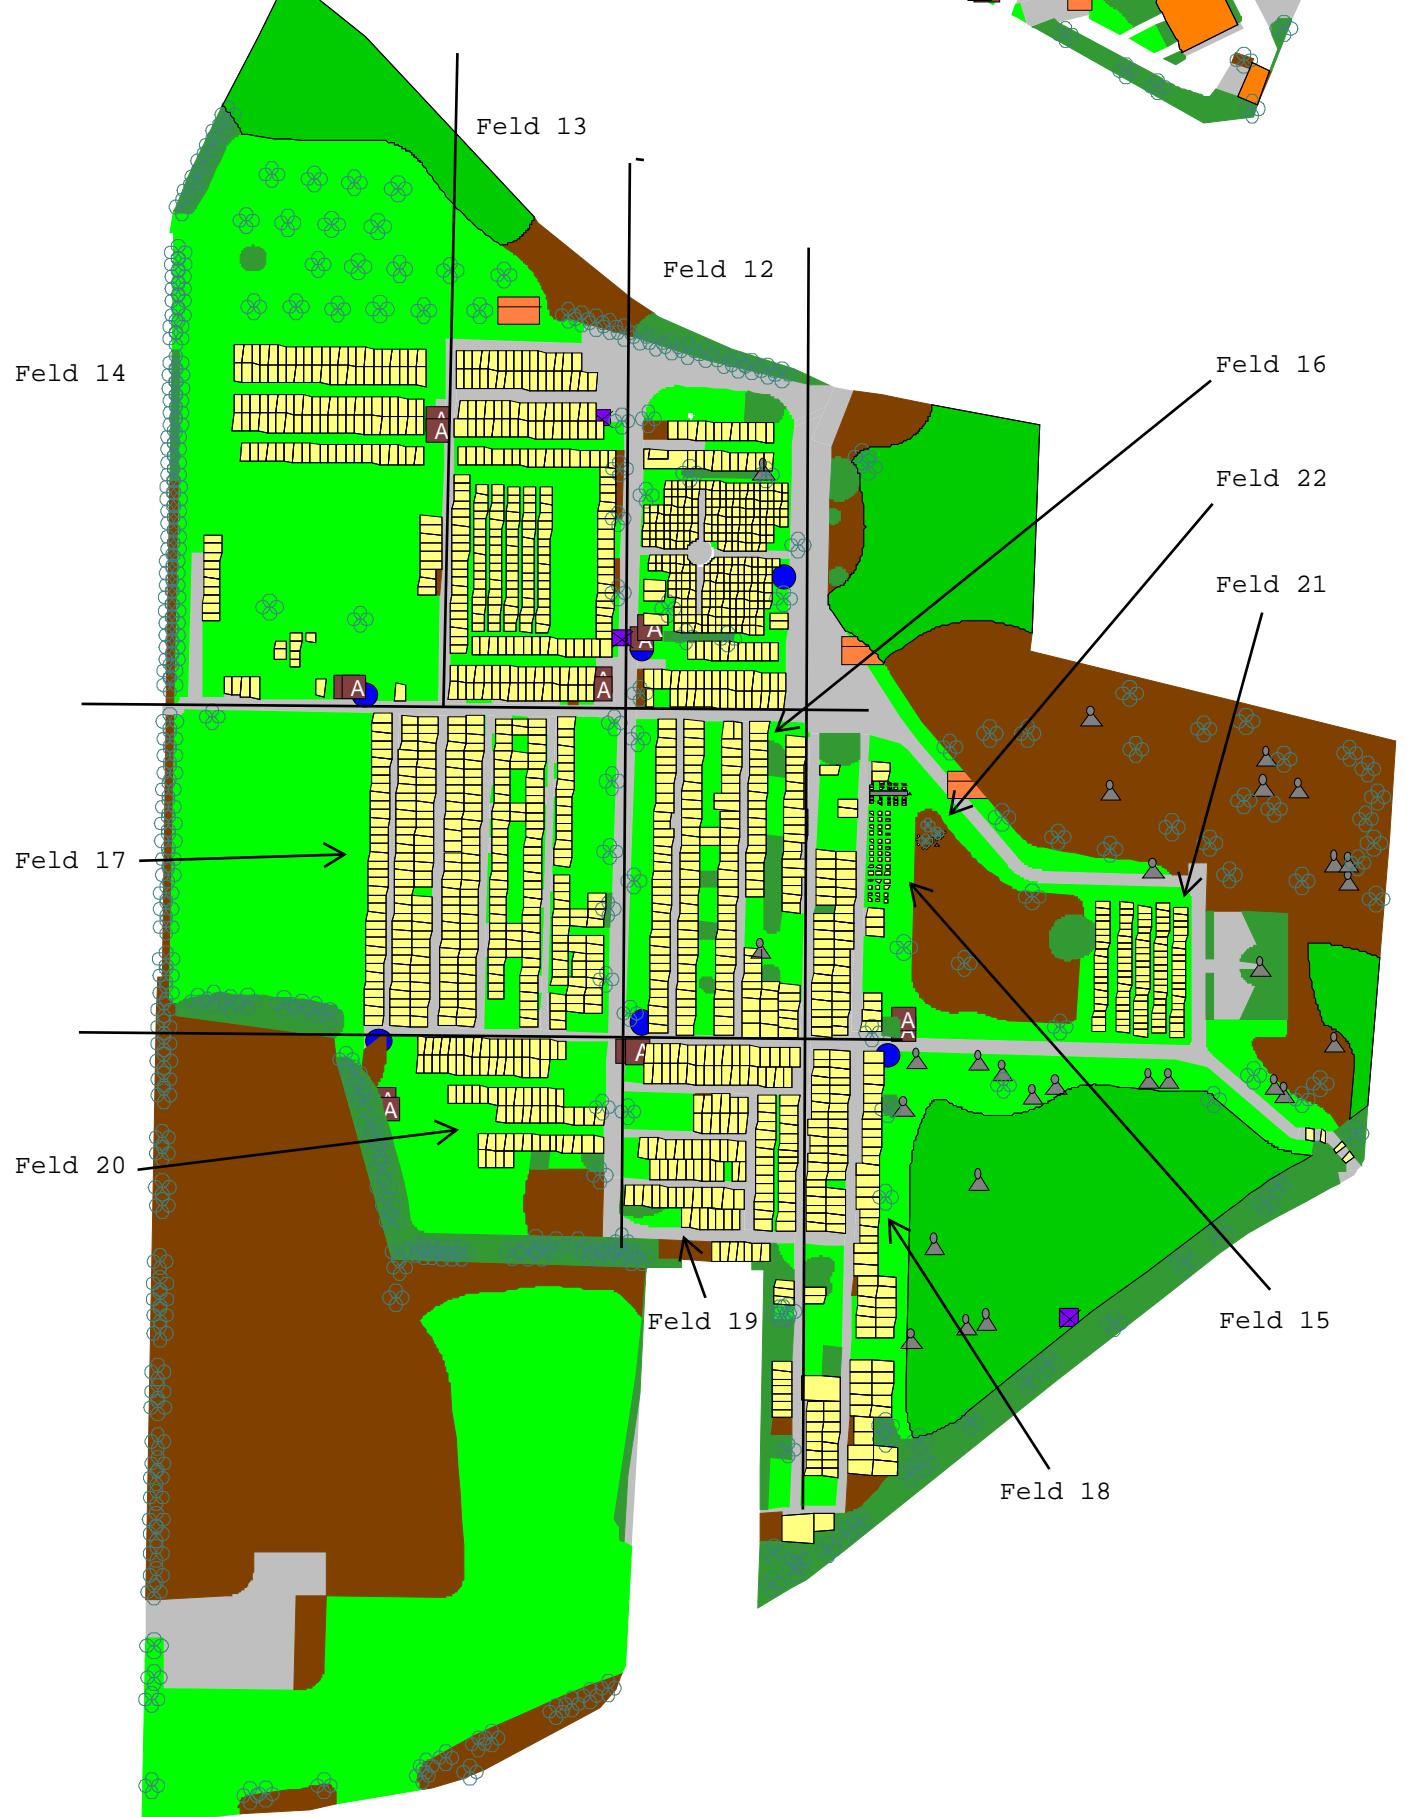

Telefonnummer für Rückfragen
Michaela Schacht 0231 / 22962428

